



Übersichtsplan Feldbergplatz M 1:250


Entwurf zur Aufwertung des Feldbergplatzes

Der Feldbergplatz liegt im Stadtteil Weierfeld/Dammerstock. Er präsentiert sich als sehr grüner Stadtteilplatz mit großzügigen Rasenflächen und fast ausschließlich altem Baumbestand. Ein Kinderspielplatz mit Rutsche, Schaukel und Kletterturm mit Hängebrücke findet sich hier ebenso wie eine große Rasenfläche, die gerne zum Spielen und Toben benutzt wird. Unten den hohen Bäumen, die den Platz umschließen, stehen Bänke zum Verweilen.


Der Platz hat eine große Aufenthaltsqualität. Dieser Charakter sollte unbedingt erhalten bleiben. Veränderungen zur weiteren Aufwertung des Fläche sind nur in kleinem Umfang möglich. Aufgrund der unzähligen oberflächennahen Wurzeln der Bäume sind Abgrabungen für befestigte Flächen oder Fundamente auf ein Mindestmaß zu reduzieren.

Entsprechend dem Ergebnis der Begehung vor Ort mit interessierten Bürgern sind das die Maßnahmen zur Aufwertung des Platzes:

1. Anlegen einer Boulebahn
2. Aufstellen einer zusätzlichen Sitzbank
3. Aufstellen von Sitzelementen aus Baumstämmen
4. Erneuerung der Sitzhölzer der vorhandenen Bänke

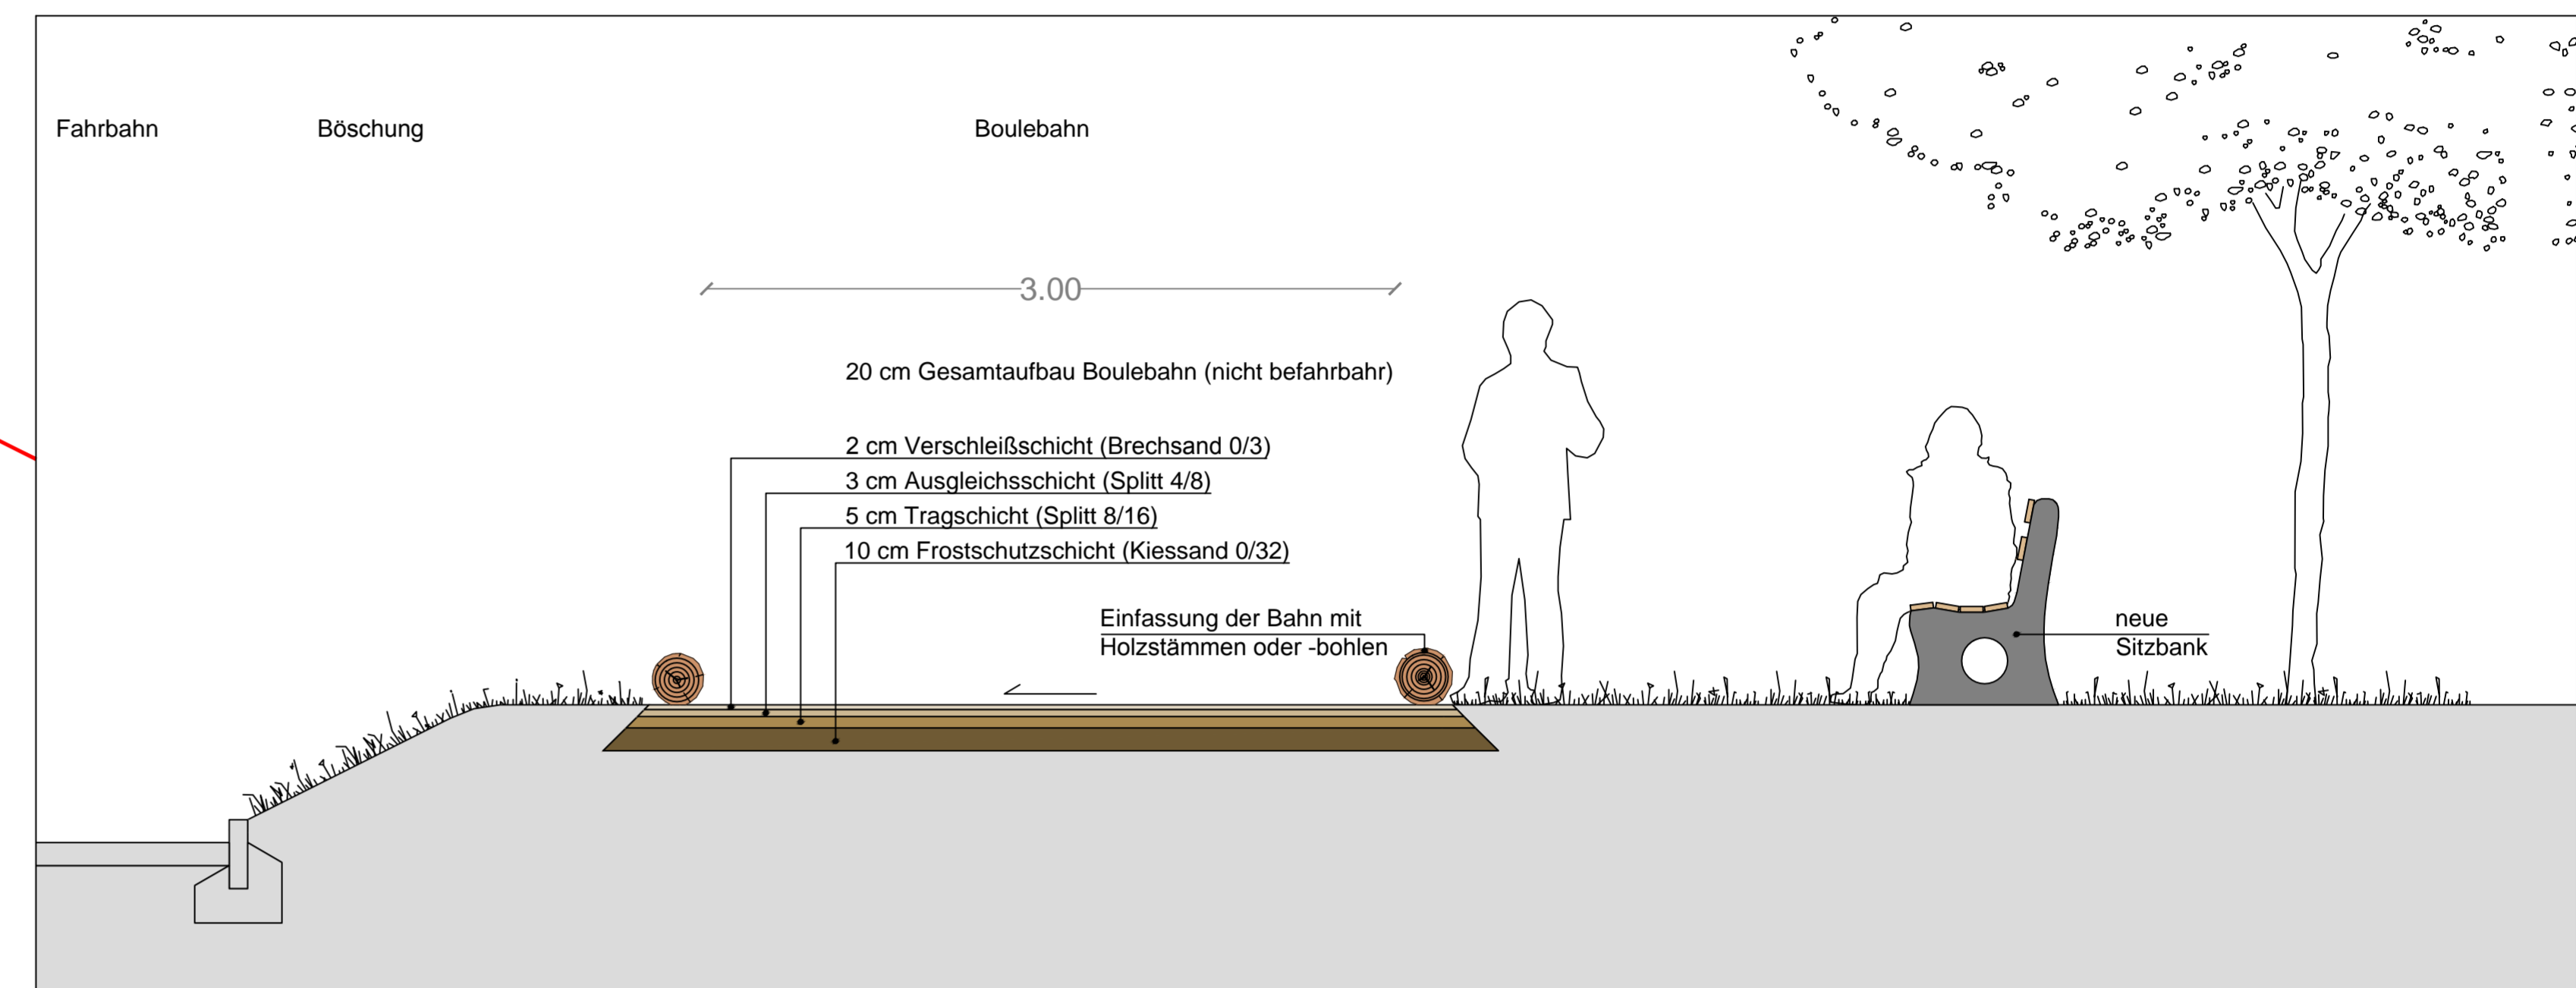

Schematischer Querschnitt der Boulebahn M 1:25

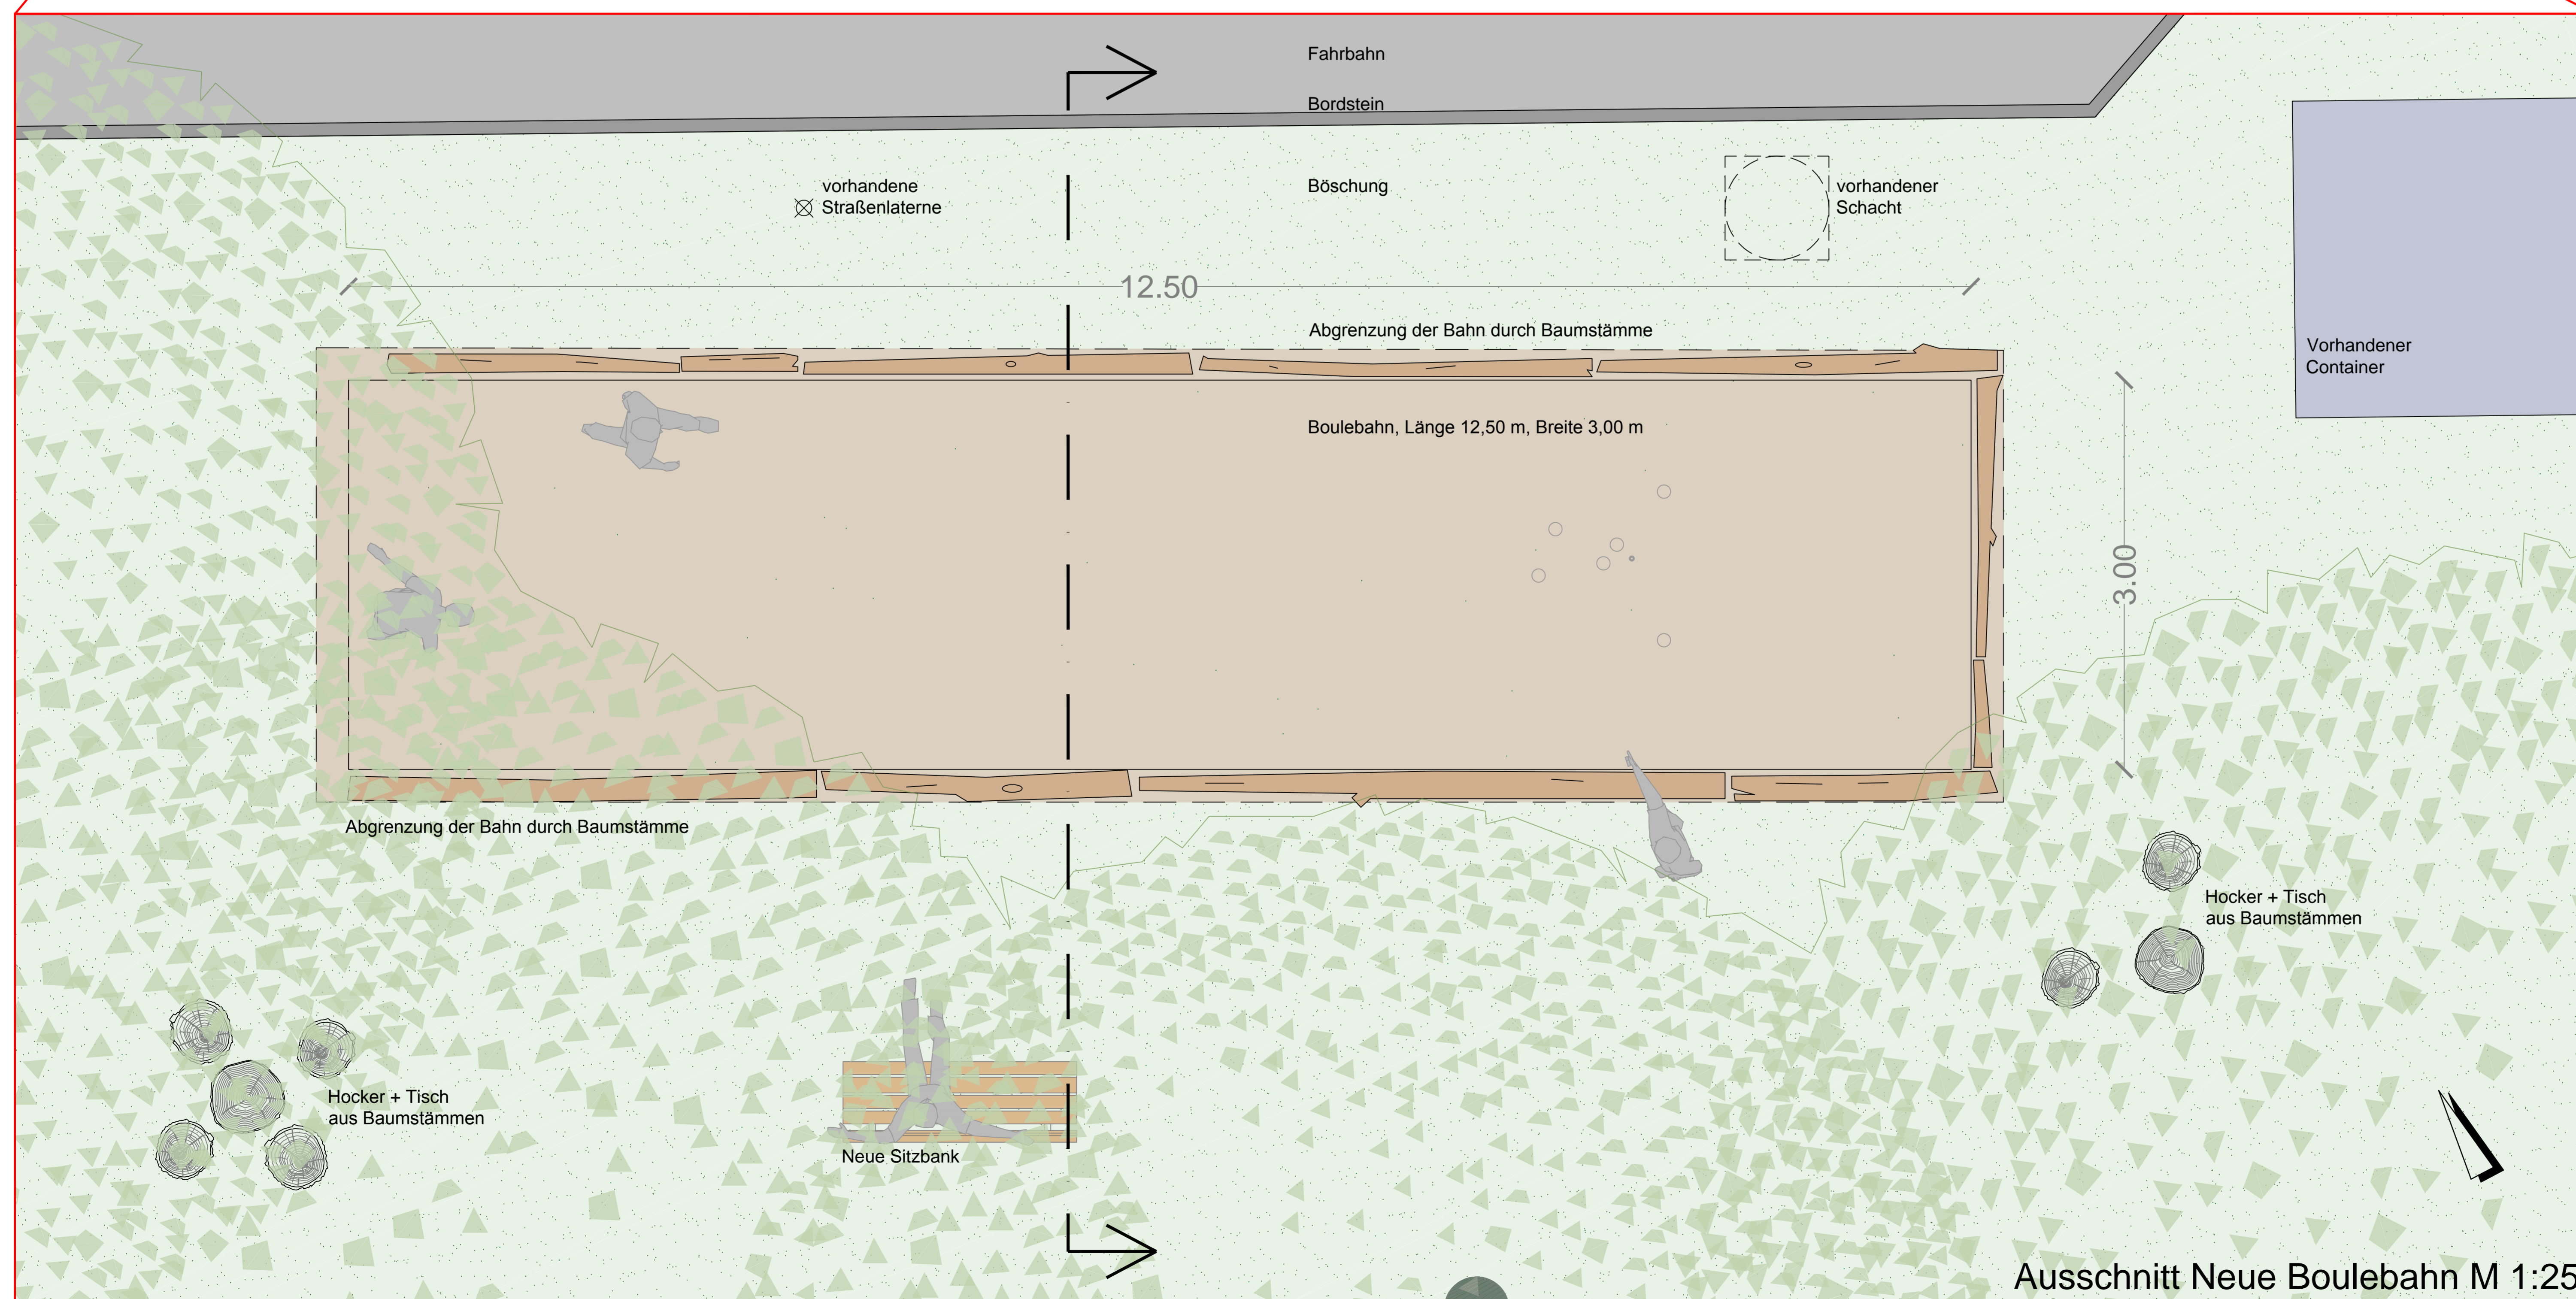

Ausschnitt Neue Boulebahn M 1:25



Eine zusätzliche neue Sitzbank wird im Bereich der neuen Boulebahn aufgestellt. Die vorhandenen Bänke erhalten neue Sitzauflagen.



Stammabschnitte in Sitz- bzw. Tischhöhe werden als mobile Ausstattungsgegenstände den Platz beleben und ein ungezwungenes Verweilen an immer wieder neuen Orten ermöglichen.

Stand: -

Stadt Karlsruhe Gartenbauamt		
Abteilung Planung		
Weierfeld-Dammerstock Feldbergplatz Entwurf		
Maßstab 1:250 / 1:25	Plan Nr. / Projekt P 373	Datum 04.02.2015
Gezeichnet Reum	Abt. Unterhaltung	Abmahlung
Sachbearbeitung Reum	Abteilungsleitung	